


【2F Chiyotera Plan TSUKI】

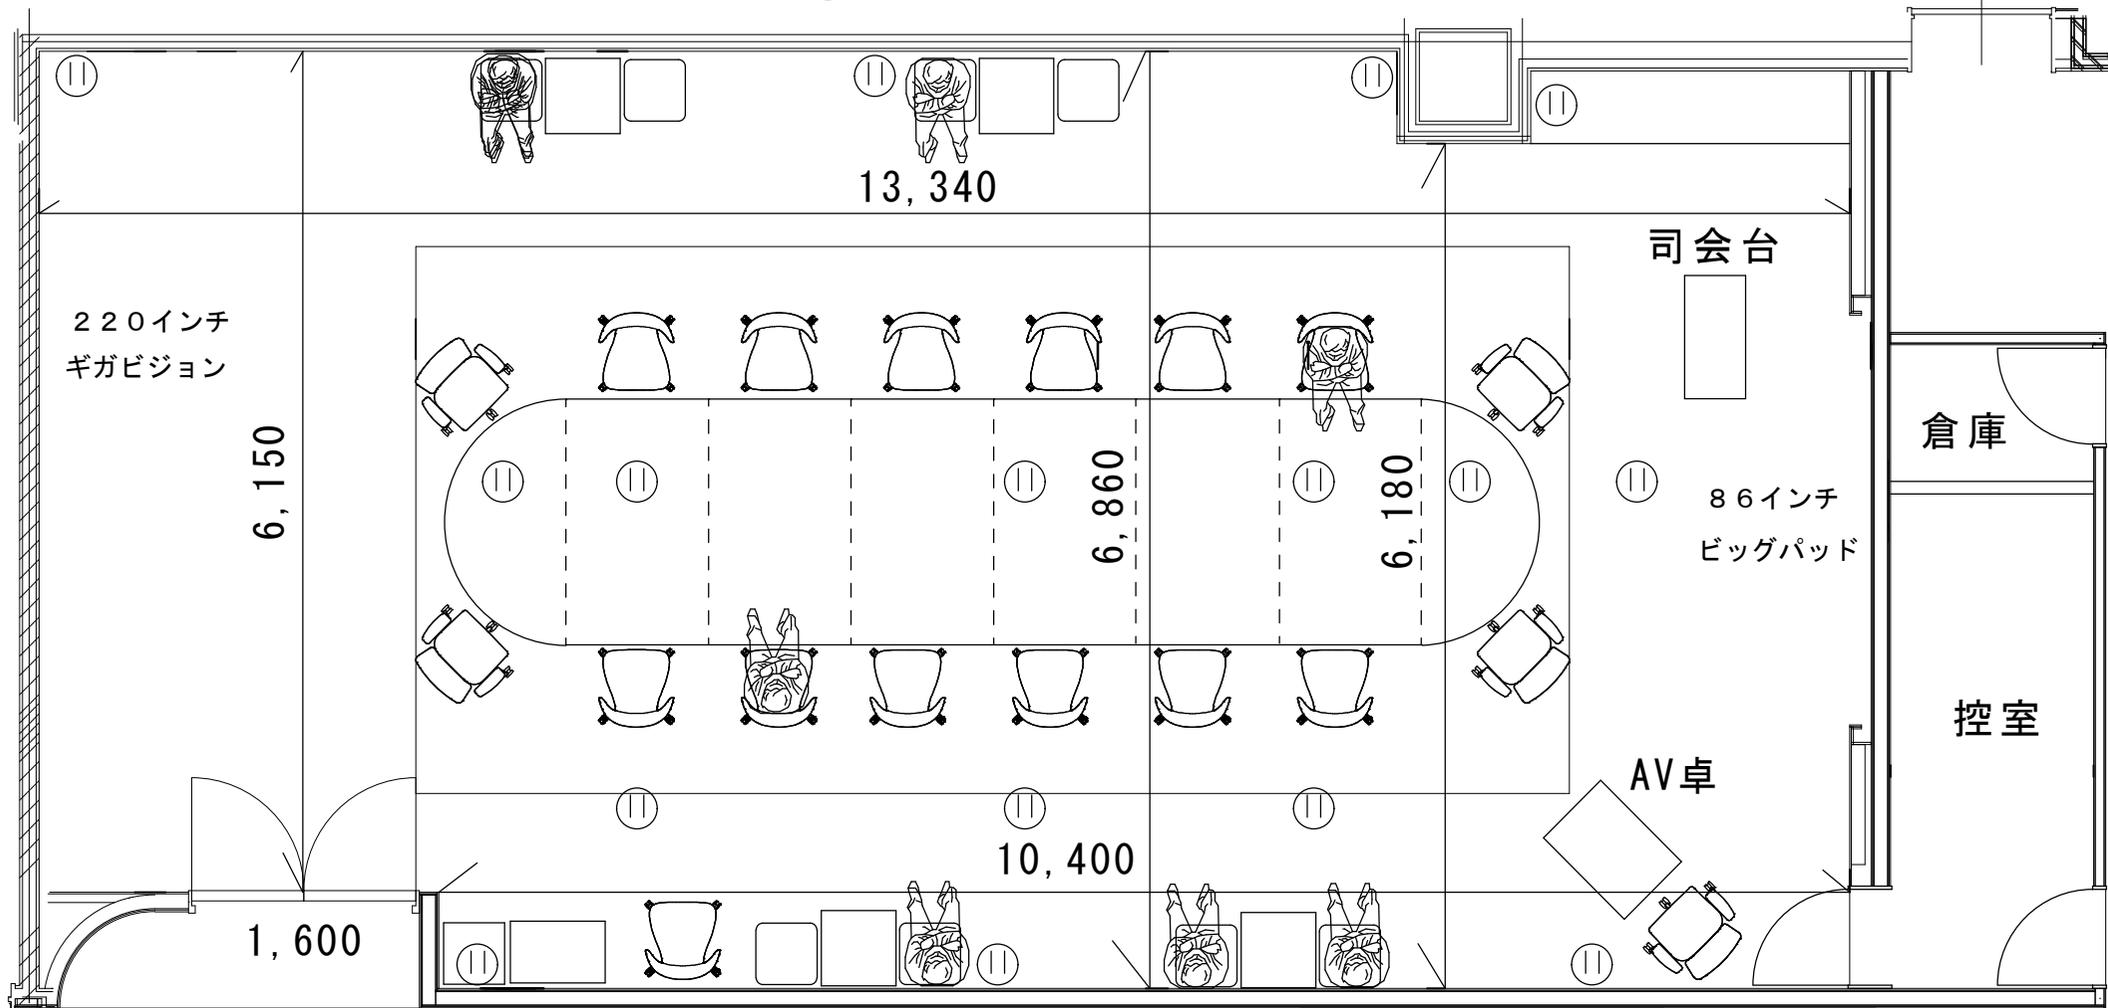

室内 30坪 (100㎡) 控室含む

天井高 3,200mm

中央テーブル席 16席 (予備2台)

オブザーバー席 8席